

ΕΦΗΜΕΡΙΣ ΤΗΣ ΚΥΒΕΡΝΗΣΕΩΣ
ΤΗΣ ΕΛΛΗΝΙΚΗΣ ΔΗΜΟΚΡΑΤΙΑΣ

ΕΝ ΑΘΗΝΑΙΣ ΤΗι 17 ΜΑΡΤΙΟΥ 1980 | ΤΕΥΧΟΣ ΤΕΤΑΡΤΟΝ | ΑΡΙΘΜΟΣ ΦΥΛΛΟΥ 183

ΠΕΡΙΕΧΟΜΕΝΑ

ΠΟΛΕΟΔΟΜΙΑ

ΑΠΟΦΑΣΕΙΣ

ΑΝΑΚΟΙΝΩΣΕΙΣ

ΠΟΛΕΟΔΟΜΙΑ

ΑΠΟΦΑΣΕΙΣ

'Αριθ. Π319248/Σ-722/79 (1)

Περὶ ἀναγνωρίσεως ὁδοῦ (παρόδου ὁδοῦ) Λάμπρου Κατσώνη στὸν Δῆμο 'Αγ. 'Ιωάννου Ρέντη Ν. 'Αττικῆς, ὅτι ὑπάρχει πρὶν ἀπὸ τὸ 1923 καὶ χαρακτηρισμοῦ αὐτῆς ὡς διατηρητέας.

Ο ΝΟΜΑΡΧΗΣ ΑΤΤΙΚΗΣ

ΔΙΑΜΕΡΙΣΜΑ ΠΕΙΡΑΙΩΣ

Σύμφωνα μέ :

1. Τὶς διατάξεις :

α) Τοῦ ἀπὸ 17-7-1923 Ν.Δ. «περὶ σχεδίων πόλεων, κωμῶν καὶ συνοικισμῶν τοῦ Κράτους καὶ ἀνεγέρσεως αὐτῶν».

β) Τοῦ Β.Δ. 712/70, ὅπως τροποποιήθηκε μὲ τὰ 677/71 καὶ 198/1972 Β.Δ.

γ) Τοῦ Ν. 3200/55 «περὶ διοικητικῆς ἀποκεντρώσεως», ὅπως ἔχει συμπληρωθεῖ καὶ τροποποιηθεῖ μεταγενέστερα.

δ) Τὴν 4/25, 2-11-79 γνωμοδότηση τοῦ Συμβουλίου Δημοσίων Ἔργων τῆς Νομαρχίας μας.

ε) Τοῦ Ν.Δ. 1147/72 περὶ Δ/σεως Μείζονος Πρωτευούσης καὶ τὶς περὶ ὀργανώσεως 'Υπηρεσιῶν καὶ ἁρμοδιοτήτων αὐτῶν.

2. Τὴν ἀπὸ 31-7-1979 ἀριθ. πρωτ. Π. 301976 αἴτηση τῆς Δ. Παναγιωτοπούλου καὶ τὴν 115/7-12-79 πράξη μὴ δυνατότητος τακτοποιήσεως, ποὺ κυρώθηκε μὲ τὴν Π. 273721/14-2-80 ἀπόφαση Δ/τος Πειραιῶς.

3. Τοὺς ἀκόλουθους τίτλους ἰδιοκτησίας: 5766/1911 διανεμητήριο Συμβολαιογράφου Πειραιῶς Κ. Παπαδοπούλου 22254/1913 πωλητήριο Συμβ/φου 'Αθηνῶν Ι. Οἰκονομοπούλου, 17257/1922 πωλητήριο Συμβολαιογράφου Πειραιῶς Γ. Γαϊτάνου ἀπὸ τοὺς ὁποίους προκύπτει ὅτι ἡ ὁδὸς (πάροδος ὁδοῦ) Λάμπρου Κατσώνη ὑπάρχει πρὶν ἀπὸ τὸ 1923.

4. Τὸ τοπογραφικὸ σχεδιάγραμμα τῆς 115/1979 πράξεως τοῦ τμήματος 'Απαλλοτριώσεων.

5. Τὸ ἀπὸ 21-9-1935 ρυμοτομικὸ σχέδιο πόλεως 'Αγίου 'Ιωάννου Ρέντη στὸ ὁποῖο δὲν φαίνεται ἡ ἐν λόγῳ ὁδός, ἀποφασίζουμε:

'Αναγνωρίζουμε ὅτι ἡ ὁδὸς (πάροδος ὁδοῦ) Λ. Κατσώνη στὸ τμῆμα ἀπὸ ὁδοῦ 'Αγ. 'Ιωάννου Ρέντη μέχρις ἰδιοκτησίας Λ. Καπῆ στὸν 'Αγ. 'Ιωάννη Ρέντη ὑπάρχει νομίμως πρὶν ἀπὸ τὸ ἔτος 1923, καὶ τὴ χαρακτηρίζουμε ὡς διατηρητέα.

'Η ὁδὸς (πάροδος) αὐτὴ φαίνεται στὸ τοπογραφικὸ σχεδιάγραμμα τῆς κυρωθείσης ἀριθ. 115/1979 πράξεως τοῦ τμήματος ἀπαλλοτριώσεων.

'Η ἀπόφαση αὐτὴ ποὺ ἰσχύει ἀπὸ τῆς κοινοποιήσεως τῆς δημοσιεύσεως νὰ δημοσιευθεῖ στὴν 'Εφημερίδα τῆς Κυβερνήσεως.

Πειραιεύς, 20 Φεβρουαρίου 1980

'Ο Νομάρχης κ.ά.α.

'Ο Γενικὸς Διευθυντὴς

Ν. ΧΑΤΖΗΚΟΣΜΙΔΗΣ

Τοπογραφικό διάγραμμα ... εκτάσεως ... Πάροδος Λ. Κατσώνη ... Α. Καπή ... οδό Άγ. Ιωάννου Ρέντη ...

Κλίμαξ 1:200

ΟΔΟΣ ΑΓ. ΙΩΑΝΝΟΥ ΡΕΝΤΗ

ΟΔΟΣ ΚΟΤΣΙΑ

ΟΙΚΟΠΕΔΟ

ΑΚΑΛΥΠΤΟΣ

ΟΔΟΣ Ε. ΣΤΑΥΡΑΚΗ

οικοπεδο

ΟΔΟΣ ΘΕΜΙΣΤΟΚΛΕΟΥΣ

οικοπεδο

Σ.722/79

'Αριθ. ΤΔ 1077 (2)

Περὶ ἀνακλήσεως ἀποφάσεων καθορισμοῦ ὁρίων οἰκισμῶν προϋφισταμένων τοῦ ἔτους 1923 τῶν Νήσων Λέσβου καὶ Λήμνου.

Ο ΝΟΜΑΡΧΗΣ ΛΕΣΒΟΥ

Ἔχοντας ὑπόψη:

1. Τὴ 2033/78 ἀπόφαση τοῦ Συμβουλίου τῆς Ἐπικρατείας μὲ τὴν ὁποία κρίθηκε νομικὰ ἀνίσχυρη ἡ 35400/6.12. 1975 (ΦΕΚ 10 Δ' τῆς 12.1.76) ἀπόφαση τοῦ Ὑφυπουργοῦ Δημ. Ἔργων.

2. Τὴ Γ/29/2.5.1979 ἐγκ. Δ/γὴ Δ/νσεως Γ4/6 ποὺ ἀναφέρεται στὴ νομικὴ κατάσταση ποὺ προέκυψε ἀπὸ τὴν 2033/1978 ἀπόφαση τοῦ Συμβουλίου Ἐπικρατείας, σὲ ὅτι ἀφορᾶ τὶς ἀποφάσεις καθορισμοῦ ὁρίων οἰκισμῶν.

3. Τὴν ὑπ' ἀριθ. Γ/53/5.12.79 ἐγκ. τῆς Γεν. Δ/νσεως Οἰκισμοῦ μὲ τὴν ὁποία ἔγινε ἡ κοινοποίηση τοῦ ἀπὸ 21.11.79 Π.Δ. (ΦΕΚ 693/1.12.1979) «περὶ καθορισμοῦ τῶν ὁρίων τῶν πρὸ τῆς 16.8.1923 ὑφισταμένων Οἰκισμῶν τῶν στερουμένων ἐγκεκριμένου ρυμοτομικοῦ σχεδίου.

4. Τὸ μὲ ἀριθ. πρωτ. 78/οἰκ./ΑΦ.5.29 τῆς 9.1.80 ἔγγραφο τῆς Δ/νσεως Οἰκισμοῦ τῆς 11ης ΠΥΔΕ.

5. Τὶς διατάξεις τοῦ Ν.Δ. 532/70 «περὶ συμπληρώσεως τῶν διατάξεων περὶ Διοικητικῆς ἀποκεντρώσεως.

6. Τὶς διατάξεις τοῦ Β.Δ. 712/70 «περὶ καθορισμοῦ τῶν διατηρουμένων ὑπὲρ τοῦ Ὑπουργοῦ καὶ τῶν Περ/κῶν Ἀρχῶν διανομαρχιακοῦ ἐπιπέδου τοῦ Ὑπουργείου Δημ. Ἔργων ἁρμοδιοτήτων κατὰ τὴν παρ. 1 τοῦ ἄρθρου 1 τοῦ Ν.Δ. 532/70 καὶ τοῦ ὁρισμοῦ τῶν ἁρμοδίων πρὸς γνωμοδότηση Περ/κῶν Συμβουλίων Δ.Ε. πρὸς ἄσκησιν τῶν μεταβιβαζομένων εἰς τὸ διανομαρχιακὸ ὄργανο ἁρμοδιοτήτων» ὅπως τροποποιήθηκαν καὶ συμπληρώθηκαν μὲ τὸ Β.Δ. 677/71 καὶ τὸ Β.Δ. 198/72 καὶ γιὰ τὸ μέρος ποὺ ἰσχύουν μετὰ τὴν ἔκδοσιν τοῦ Ν.Δ. 241/1973, ἀποφασίζουμε:

Ἀνακαλοῦμε ὅλες τὶς σχετικὲς ἀποφάσεις μας μὲ τὶς ὁποῖες ἔχουν ἐγκριθεῖ μέχρι σήμερα τὰ ὅρια τῶν κάτωθι οἰκισμῶν τῶν Νήσων Λέσβου καὶ Λήμνου προϋφισταμένων τοῦ ἔτους 1923 καὶ στερουμένων ἐγκεκριμένου ρυμοτομικοῦ σχεδίου.

Πλωμαρίου - Ἁγιάσσου - Ἱππείου - Λουτρῶν - Μαρμάρου - Σκοπέλου - Κάτω Τρίτους - Ἀρίσβης - Ἐρεσσοῦ - Μανταμάδου - Πομφίλων - Πέτρας - Μυστεγνῶν - Παλαιοκήπου - Κεραμίων Σκάλας Καλλονῆς - Καλλονῆς - Ἀσπροποτάμου - Κεραμειῶν καὶ Μυρίνης Νήσου Λήμνου.

Ἡ ἀπόφαση αὐτὴ νὰ δημοσιευθεῖ στὴν Ἐφημερίδα τῆς Κυβερνήσεως.

Μυτιλήνη, 8 Φεβρουαρίου 1980

Ὁ Νομάρχης

Δ. ΚΟΚΚΙΝΑΚΗΣ

'Αριθ. Τ.Υ. 1044 (3)

Περὶ ἐγκρίσεως ρυμοτομικοῦ σχεδίου καὶ ὅρων δομήσεως Νεοϊδρυομένου Παραθεριστικοῦ Οἰκισμοῦ στὴ θέση ΚΛΕΙΣΜΑ - ΣΚΑΦΙΔΑΚΙ - περιοχῆς Δήμου Πρεβέζης.

Ο ΝΟΜΑΡΧΗΣ ΠΡΕΒΕΖΗΣ

Ἔχοντες ὑπόψη:

1. Τὶς διατάξεις τοῦ Ν.Δ. τῆς 17.7.1923 «περὶ σχεδίων πόλεων κ.λ.π.«» ὅπως τροποποιήθησαν καὶ συμπληρώθηκαν μεταγενεστέρως».

2. Τὶς διατάξεις τοῦ ἄρθρου 1 παρ. 1 τοῦ Ν.3200/55 «περὶ Διοικητικῆς ἀποκεντρώσεως».

3. Τὶς διατάξεις τοῦ ἄρθρου 1 παρ. 1 τοῦ Ν.Δ.532/70 «περὶ συμπληρώσεως τῶν διατάξεων περὶ Διοικητικῆς ἀποκεντρώσεως».

4. Τὶς διατάξεις τοῦ Β.Δ.712/70 «περὶ καθορισμοῦ τῶν διατηρουμένων ὑπὲρ τοῦ Ὑπουργοῦ Δημ. Ἔργων ἁρμοδιοτήτων κ.λ.π.».

5. Τὶς διατάξεις τοῦ Β.Δ.910/10.10.1977 «περὶ Ὀργανισμοῦ τοῦ Ὑπουργείου Δημ. Ἔργων».

6. Τὶς διατάξεις τοῦ Α.Ν.314/68 «περὶ παροχῆς εἰς τὸν Ὑπουργὸν Βορείου Ἑλλάδος καὶ τοὺς Νομάρχας ἁρμοδιότητος ἐπὶ θεμάτων ἐγκρίσεως ἐπεκτάσεως ἢ τροποποιήσεως σχεδίων πόλεων καὶ κωμῶν ὅπως τροποποιήθηκαν καὶ συμπληρώθηκαν μὲ τὸ Ν.Δ.1018/71».

7. Τὴν μὲ ἀριθ. Ε8676/1206/ἐγκ. 22/27.4.70 ἐγκύκλιο διαταγὴ τοῦ Ὑπουργείου Δημοσίων Ἔργων» περὶ τῆς διαδικασίας ἐγκρίσεως παραθεριστικῶν Οἰκισμῶν καὶ γενικὲς προδιαγραφὲς διὰ τὴν ἵδρυσή τους».

8. Τὸ γεγονὸς ὅτι στὸν ὑπὸ ἵδρυση οἰκισμὸ προβλέπεται νὰ κατοικήση πληθυσμὸς πολὺ κατώτερος τῶν 5.000 (Σ.Ε. 465/70 Γνωμ. Ν.Σ.Κ.794/68).

9. Τὸ μὲ ἀριθ. 170/29.8.79 ἀπόσπασμα πρακτικοῦ Δημοτικοῦ Συμβουλίου Πρεβέζης.

10. Τὸ ρυμοτομικὸ διάγραμμα τοῦ νεοϊδρυομένου παραθεριστικοῦ οἰκισμοῦ στὴ θέση «ΚΛΕΙΣΜΑ - ΣΚΑΦΙΔΑΚΙ» περιοχῆς Δήμου Πρεβέζης, ποὺ συντάχθηκε ἀπὸ τὴν ἰδιότιδα Μηχανικὸ Καλυψὼ Καρτεζίνη, ἠλέχθηκε ἀπὸ τὸν Προϊστάμενο τμήματος Πολεοδομίας καὶ Πολεοδομικῶν Ἐφαρμογῶν καὶ θεωρήθηκε ἀπὸ τὸν Διευθυντὴ Τεχνικῶν Ὑπηρεσιῶν Ν. Πρεβέζης.

11. Τὸ μὲ ἀριθ. 6ον/13.5.1979 (Θέμα 1ον) πρακτικὸ τοῦ Συμβουλίου Δημοσίων Ἔργων μὲ τὸ ὁποῖο παρέχεται ἡ θετικὴ γνωμοδότηση καὶ ὁρίζονται οἱ ὅροι καὶ περιορισμοὶ δομήσεως τοῦ ἀνωτέρω οἰκισμοῦ.

12. Τὴν μὲ ἀριθ. Τ.Υ.4199/21.6.79 ἀπόφασή μας, περὶ ἐγκρίσεως τῆς ἱδρύσεως τοῦ ἐν λόγω παραθεριστικοῦ οἰκισμοῦ, σύμφωνα μὲ τὴν παραπάνω θετικὴ γνωμοδότηση τοῦ Συμβουλίου Δ.Ε

13. Τὴν ἐν συνεχεία θετικὴ γνωμοδότηση τοῦ Νομαρχιακοῦ Συμβουλίου Δημοσίων Ἔργων, ποὺ διατυπώθηκε στὸ μὲ ἀριθ. 9ον/28.9.79 (Θέμα 8ον) πρακτικὸ αὐτοῦ.

14. Τὴν μὲ ἀριθ. 14649/22.6.79 δήλωση ἐνώπιον τοῦ Συμβολαιογράφου Πρεβέζης Ἰωάννου Ραβανοῦ, ἀναφερομένη εἰς τὴν παροχὴ τοῦ νομίμου ποσοστοῦ γῆς ἐκ 40 % (τεσσαράκοντα τοῖς ἑκατὸ) κ.λ.π.

15. Τὸ ἄρθρο 62 καὶ 2 τοῦ Ν.947/79 «περὶ οἰκιστικῶν περιοχῶν».

16. Τὸ γεγονὸς ὅτι ὅπως προκύπτει ἀπὸ τὴν ἐκδοθεῖσα ὑπ' ἀριθ. Τ.Υ.4199/21.6.79 ἀπόφασή μας καὶ τὴν θετικὴν γνωμοδότηση τοῦ Νομαρχιακοῦ Συμβουλίου Δ.Ε. (ἀριθ. 6ον/3.5.79) ἡ διαδικασία γιὰ τὴν ἵδρυση τοῦ προαναφερθέντος οἰκισμοῦ εἶχε ἀρχίσει πρὶν ἀπὸ τὸν νέον Νόμο (Ν.947/1979), ὅτι ἐτηρήθησαν οἱ διατάξεις τῶν ἄρθρων 17 ἕως 21 καὶ 54 τοῦ Ν. αὐτοῦ καὶ συνεπῶς δύναται νὰ συνεχισθῆ καὶ ὁλοκληρωθῆ ἡ διαδικασία, σύμφωνα μὲ τὶς διατάξεις τοῦ ἀπὸ 17.7.1923 Ν. Δ/τος «περὶ σχεδίων πόλεων».

17. Τὸ σχετικὸ φάκελλο, ἀποφασίζομεν:

Ἄρθρον 1.

Ἐγκρίνουμε τὸ ρυμοτομικὸ σχέδιο τοῦ νεοϊδρυομένου παραθεριστικοῦ οἰκισμοῦ στὴ θέση ΚΛΕΙΣΜΑ - ΣΚΑΦΙΔΑΚΙ περιοχῆς Δήμου Πρεβέζης, ὅπως αὐτὸ φαίνεται στὸ ἀπὸ Ἰουλίου 1979 τοπογραφικὸ διάγραμμα ὑπὸ κλίμακα 1 : 500, ποὺ συντάχθηκε ἀπὸ τὴν Ἀρχιτέκτονα Μηχανικὸ Καλυψὼ Καρτιζίνη, ἠλέγχθηκε ἀπὸ τὸν Προϊστάμενο τοῦ Τμήματος Πολεοδομίας καὶ Πολεοδομικῶν Ἐφαρμογῶν Δ.Τ.Υ.Ν. Πρεβέζης, καὶ θεωρήθηκε ἀπὸ τὸν Διευθυντὴ Τ.Υ.Ν. Πρεβέζης.

Ἄρθρον 2.

Τὰ ἐλάχιστα ὅρια ἐμβαδοῦ καὶ διαστάσεων τῶν οἰκοπέδων, ποὺ ἐγκρίνονται μὲ τὴν ἀπόφαση αὐτὴ καθορίζονται ὡς ἑξῆς:

1. Ἐλάχιστο πρόσωπο Δέκα πέντε μέτρα 15 μ.
2. Ἐλάχιστο βάθος εἴκοσι πέντε μέτρα 25 μ.
3. Ἐλάχιστο ἐμβαδὸ πεντακόσια μέτρα τετρ. 500 Μ2.

Ἄρθρον 3.

1. Ἀριθμὸς ὀρόφων Δύο (2).
2. Μέγιστο ὕψος οἰκοδομῶν ἑπτὰ καὶ μισὸ μέτρα (7,50)μ. μὴ συμπεριλαμβανομένου τοῦ ὕψους τῆς στέγης τῆς οἰκοδομῆς, τὸ ὁποῖο δὲν θὰ πρέπει νὰ ὑπερβαίνει τὸ ἕνα καὶ 0.70 (1.70μ.)

Ἄρθρον 4.

Μέγιστον ποσοστὸν καλύψεως τῶν οἰκοπέδων ποῦ ἐγκρίνονται μὲ τὴν ἀπόφαση αὐτὴ ὁρίζεται σὲ εἴκοσι τὰ ἑκατὸν 20 % τῆς ἐπιφανείας αὐτῶν μὲ συντελεστὴ δημήσεως 0,40.

Ἄρθρον 5.

Σὰν οἰκοδομικὸ σύστημα τῶν οἰκοπέδων ὁρίζουμε τό πανταχόθεν ἐλεύθερο μὲ ὑποχρεωτικὴ τήρηση τῆς οἰκοδομικῆς γραμμῆς καὶ μὲ ἐλαχίστη ἀπόσταση ἀπὸ τὰ πλάγια ὅρια 2,50 μ.

Ἄρθρον 6.

Κατὰ τὸ πρόσωπο τῶν οἰκοπέδων τῶν κειμένων ἐντὸς τοῦ ρυμοτομικοῦ σχεδίου ἐπεβάλλεται προκήπιον (πρασιὰ) ἐλαχίστου πλάτους τεσσάρων (4,00) μ. ὅπως αὐτὸ καθορίζεται στὸ σχέδιο.

Ἄρθρον 7.

Ἀπαγορεύεται ὁποιαδήποτε παρέκλιση ὡς πρὸς τὸ ποσοστὸ καλύψεως, τὸν συντελεστὴ δομήσεως, τὸ μέγιστον ὕψος καὶ τὸν ἀριθμὸν ὀρόφων τῶν οἰκοπέδων.

Ἄρθρον 8.

Σὰν τρόπος ἐπιστεγάσεως τῶν οἰκοδομῶν ὁρίζεται ἡ στέγη ἐκ βυζαντινῶν ἢ γαλλικῶν κεράμων.

Ἄρθρον 9.

Οἱ μελέτες ἀνεγέρσεως τῶν οἰκοδομῶν θὰ ἐλέγχωνται ἀπὸ τὴν ἁρμόδια Ἐπιτροπὴ ἐνασκήσεως ἀρχιτεκτονικοῦ ἐλέγχου.

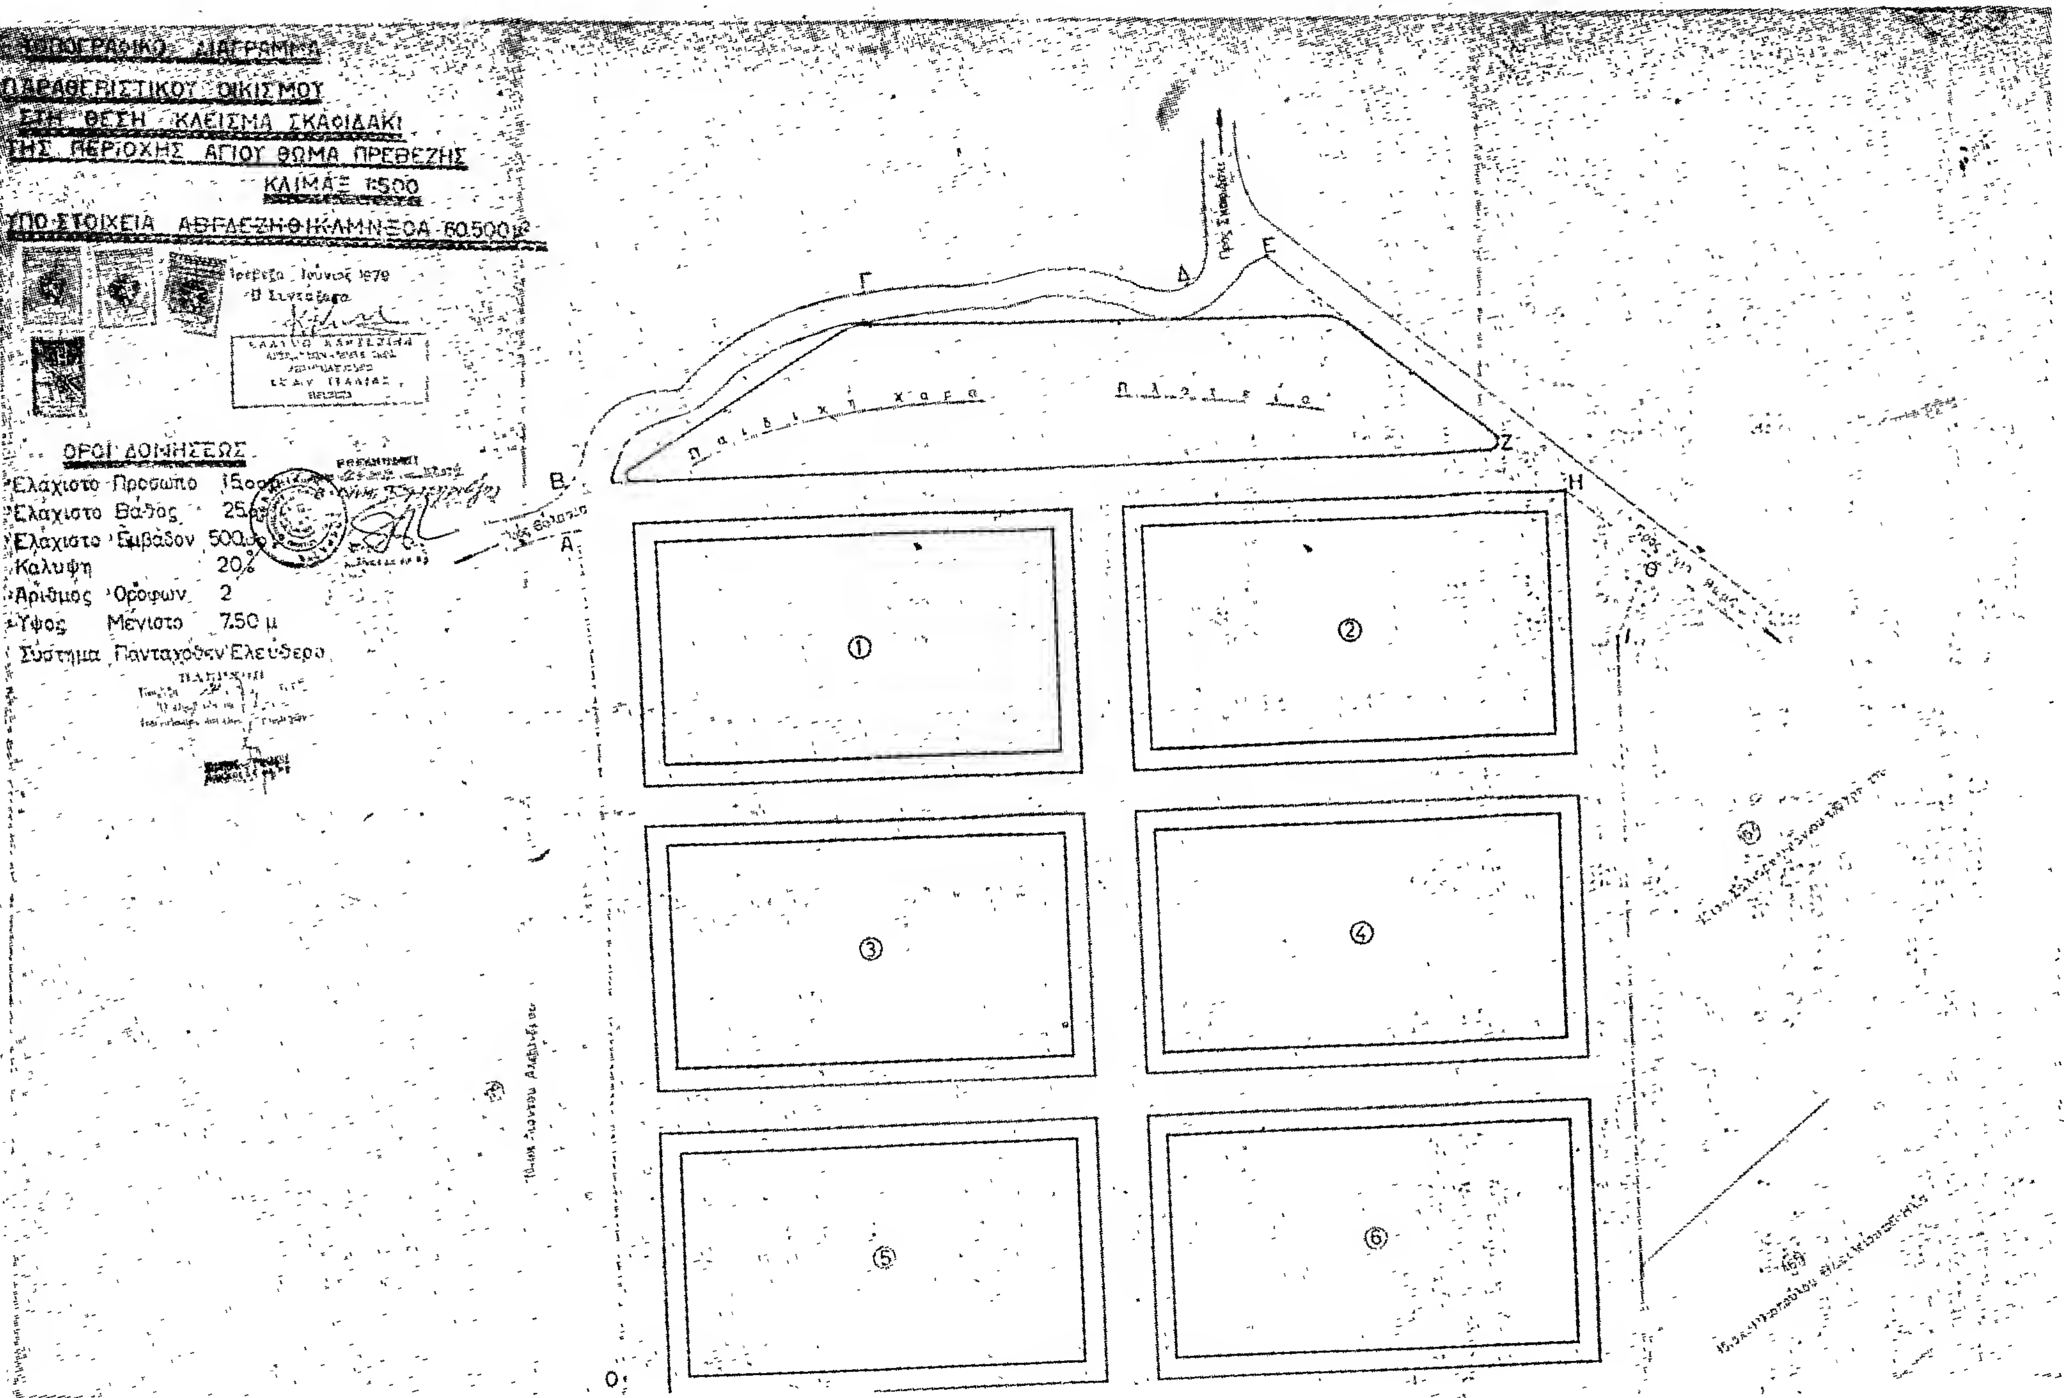
Ἄρθρον 10.

Πέρα ἀπὸ τοὺς παραπάνω εἰδικοὺς ὅρους δομήσεως ποὺ καθορίζονται ἐξακολουθοῦν καὶ ἰσχύουν οἱ γενικὲς διατάξεις τοῦ Ν.Δ.8/1973 περὶ Γ.Ο.Κ. ὡς πρὸς τὸ πανταχόθεν ἐλεύθερο σύστημα δομήσεως.

Ἡ ἀπόφαση αὐτὴ καὶ τὸ ρυμοτομικὸ σχέδιο ποὺ τὴν συνόδεύει νὰ δημοσιευθῆ στὴν Ἐφημερίδα τῆς Κυβερνήσεως.

Πρέβεζα, 1 Μαρτίου 1980

Ἀναπληρωτὴς τοῦ Νομάρχη
Ὁ Διευθυντὴς
Π. ΝΙΚΟΛΟΠΟΥΛΟΣ


ΤΟΠΟΓΡΑΦΙΚΟ ΔΙΑΓΡΑΜΜΑ
ΠΑΡΑΘΕΡΙΣΤΙΚΟΥ ΟΙΚΙΣΜΟΥ
ΣΤΗ ΘΕΣΗ ΚΛΕΙΣΜΑ ΣΚΑΦΙΔΑΚΙ
ΤΗΣ ΠΕΡΙΟΧΗΣ ΑΓΙΟΥ ΘΩΜΑ ΠΡΕΒΕΖΗΣ
ΚΛΙΜΑΞ 1:500
ΥΠΟ ΣΤΟΙΧΕΙΑ ΑΒΓΔΕΖΗΘΙΚΛΜΝΞΟΑ 60.500 μ²
Πρέβεζα Ιούνιος 1979
Ο Συντάξας
ΟΡΟΙ ΔΟΜΗΣΕΩΣ
Ελάχιστο Πρόσωπο 15,00
Ελάχιστο Βάθος 25,00
Ελάχιστο Εμβαδόν 500,00
Κάλυψη 20%
Αριθμός Ορόφων 2
Ύψος Μέγιστο 7.50 μ
Σύστημα Πανταχόθεν Ελεύθερο
Παιδική χαρά
Πλατεία
Προς Σκαφιδάκι
Α
Β
Γ
Δ
Ε
Ζ
Η
Θ
Ο
①
②
③
④
⑤
⑥


K
Λ
M
N
8
7

ΑΝΑΚΟΙΝΩΣΕΙΣ

Ἀριθ. 3615 (4)

Περὶ εἰδοποιήσεως γενομένης παρακαταθέσεως ἀποζημιώσεως ρυμοτομηθείσης ἐκτάσεως εἰς περιοχὴν τοῦ Δήμου Περιστερίου Ν. Ἀττικῆς.

Ο ΔΗΜΑΡΧΟΣ ΠΕΡΙΣΤΕΡΙΟΥ

Ἀνακοινοῖ ὅτι κατέθηκεν ποσὸν ἀποζημιώσεως λόγῳ ἀναγκαστικῆς ἀπαλλοτριώσεως ρυμοτομηθείσης ἐκτάσεως εἰς περιοχὴν τοῦ Δήμου Περιστερίου, διὰ τῆς κάτωθι πράξεως καταθέσεως γραμματίου συστάσεως παρακαταθήκης:

ΑΡΙΘΜΟΣ 15.207

Κατάθεσις γραμματίου συστάσεως Παρακαταθήκης

Ἐν Περιστερίῳ σήμερον τὴν ὀγδόην (8ην) τοῦ μηνὸς Ἰανουαρίου, τοῦ χιλιοστοῦ ἐννεακοσιοστοῦ ὀγδοηκοστοῦ (1980) ἔτους, ἡμέραν τῆς ἑβδομάδος Τρίτην, καὶ ἐν τῷ Συμβολαιογραφείῳ μου κειμένῳ ἐν τῷ δευτέρῳ ὀρόφῳ τοῦ ἐπὶ τῆς ὁδοῦ Ἐθνικῆς Ἀντιστάσεως ἀρ. 1 μεγάρῳ ἰδιοκτησίας ἀδελφῶν Παντελῆ καὶ Κωνσταντίνου Παπάζογλου, ἐνώπιον ἐμοῦ τοῦ Συμβολαιογράφου Περιστερίου Γεωργίου Σωτηρίου Δερδενέ, κατοίκου καὶ ἑδρεύοντος ἐν Περιστερίῳ, ἐνεφανίσθησαν ὁ Δημήτριος Παναγιώτου Παναγόπουλος Δικηγόρος, κάτοικος Ἀθηνῶν, ὁδὸς Καυκάσου ἀρ. 53, ἐπιδείξας μοι τὸ ὑπ' ἀρ. Α 125649/1960 δελτίον ταυτότητός του, ἐκδοθὲν παρὰ τῆς Ὑποδιοικήσεως Γεν. Ἀσφαλείας Ἀθηνῶν, Νομικὸς Σύμβουλος τοῦ Δήμου Περιστερίου, ἐπ' ὀνόματι καὶ διὰ λογαριασμὸν τοῦ ὁποίου ἐνεργεῖ, δυνάμει εἰδικῆς πρὸς αὐτὸν ὑπὸ τοῦ Δημάρχου τοῦ ἄνω Δήμου διὰ τοῦ ὑπ' ἀρ. πρωτ. 46651/18.12.1979 ἐγγράφου του, προσηρτημένον εἰς τὸ παρόν, χορηγηθείσης ἐντολῆς, ὅστις ἐμφανισθεὶς ἠτήσατο νὰ καταθέσῃ καὶ κατέθεσεν παρ' ἐμοῦ συμφώνως τῷ νόμῳ τὸ ὑπ' ἀρ. 566634 τῆς 5.12.1979 γραμμάτιον συστάσεως Παρακαταθήκης τοῦ Ταμείου Παρακαταθηκῶν καὶ Δανείων, ποσοῦ δρχ. 110.565, κατατεθεῖσαι ὑπὸ τοῦ Δήμου Περιστερίου Ἀττικῆς διὰ λογαριασμὸν τῶν διὰ δικαστικῆς ἀποφάσεως ἀναγνωρισθησομένων δικαιούχων καὶ ἀφορῶσαι ἀποζημίωσιν διὰ ρυμοτομηθεῖσαν ἔκτασιν ἐκ μέτρων τετραγωνικῶν 52,65 κειμένην εἰς Περιστέρι Ἀττικῆς (ὁδὸς Ἀμύντορος) ἐντὸς τοῦ 1234 οἰκοδομικοῦ τετραγώνου εἰς ἐκτέλεσιν τῆς ὑπ' ἀρ. 20/12.5.1978 πράξεως προσκυρώσεως καὶ ἀναλογισμοῦ ἀποζημιώσεως τοῦ Γραφείου Πολεοδομίας διαμερίσματος Δυτικῆς Ἀττικῆς τῆς δὲ ρυμοτομηθείσης ἐκτάσεως ἡ κατὰ τετραγωνικὸν μέτρον ἀποζημίωσις καθωρίσθη ὑπὸ τοῦ Μονομ. Πρωτ. Ἀθηνῶν διὰ τῆς ὑπ' ἀρ. 348/12.5.1978 ἀποφάσεώς του. Τὸ ἀνωτέρω γραμμάτιον παρέλαβον ἐγὼ ὁ Συμβολαιογράφος πρὸς φύλαξιν καὶ θέλω ἀποδώσει τοῦτο, κατ' ἐντολὴν τοῦ ἐμφανισθέντος εἰς τὸν Δῆμον Περιστερίου, συντασσομένης καὶ σχετικῆς πράξεως ἀναλήψεως. Τῇ αἰτήσει τοῦ ἐμφανισθέντος συνετάγη ἡ παροῦσα δι' ἣν εἰσεπράχθησαν διὰ δικαιώματά μου δραχμαὶ διακόσιαι εἴκοσι ἐννέα (229) καὶ ἥτις ἀναγνωσθεῖσα τῷ ἐμφανισθέντι καὶ βεβαιωθεῖσα, ὑπεγράφη παρ' αὐτοῦ καὶ ἐμοῦ τοῦ Συμβολαιογράφου.

Περιστέρι, 31 Ἰανουαρίου 1980

Ὁ Ἐμφανισθεὶς
Πληρεξούσιος Δικηγόρος
ΔΗΜ. ΠΑΝΑΓΟΠΟΥΛΟΣ

Ὁ Συμβολαιογράφος
ΓΕΩΡΓ. ΔΕΡΔΕΝΕΣ

ΑΠΟ ΤΟ ΕΘΝΙΚΟ ΤΥΠΟΓΡΑΦΕΙΟ